


# PROPUESTA DE EMERGENCIA

Lámina Contexto y Entorno - Cementerio N° 1 de Valparaíso


## PLANO DE UBICACIÓN

Cerro Panteón - Cementerio N° 1 de Valparaíso  
Escala 1:1250

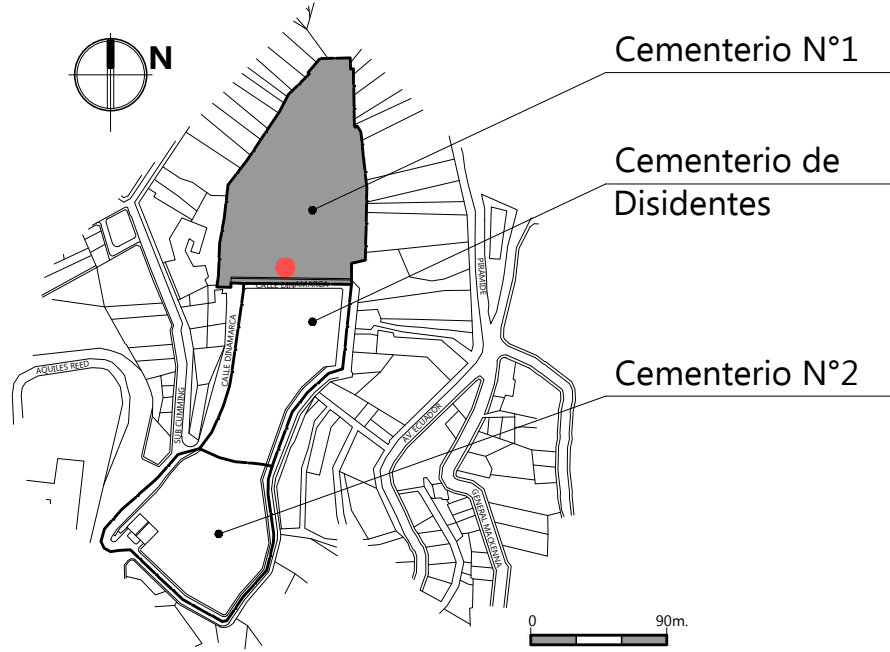

Vista Portico de Acceso Cementerio N°1 - Cerro Panteón, Valparaíso.


## REGISTRO FOTOGRÁFICO

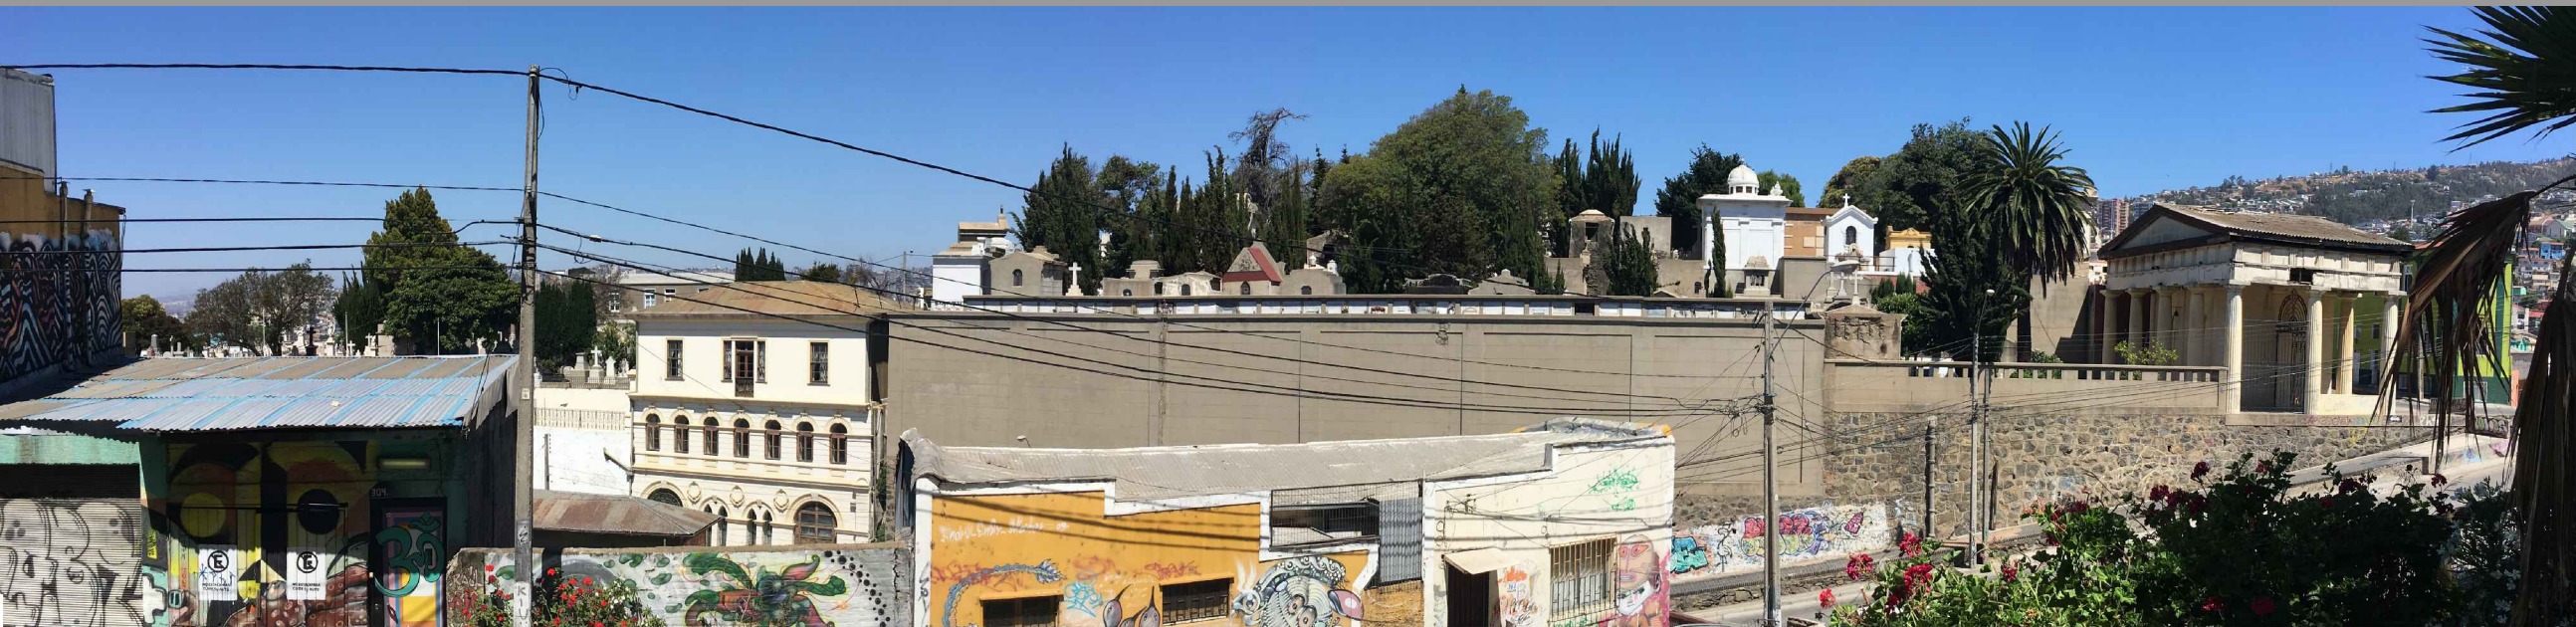

Vista Panorámica - Cerro Panteón, Valparaíso.


## PLANO DE UBICACIÓN

Gráfica de Territorio Comunal - Ciudad de Valparaíso  
S/Escala

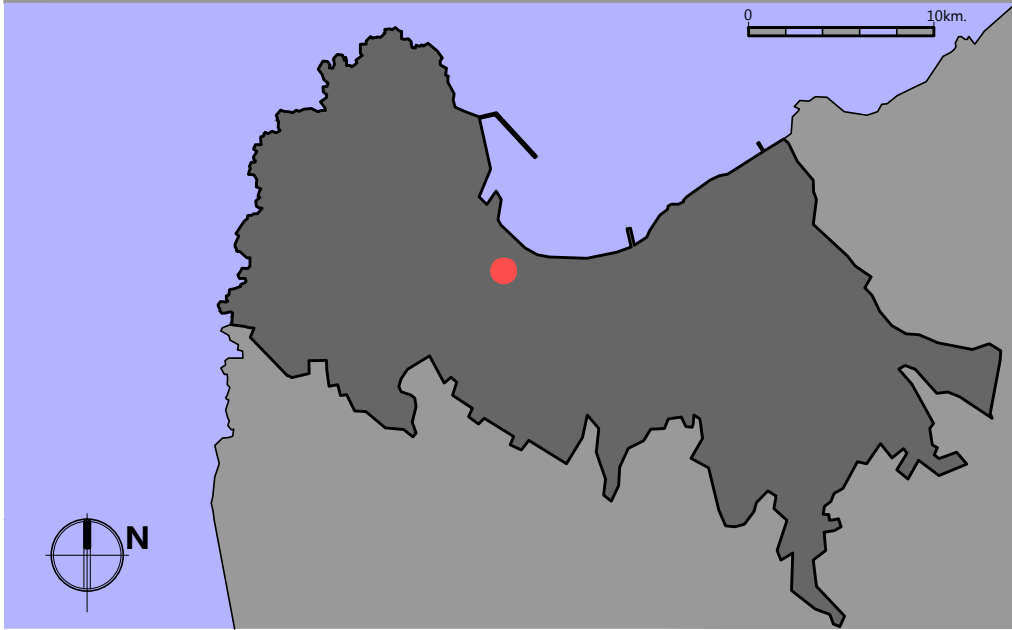


## PLANO DE UBICACIÓN

Gráfica de Territorio Nacional - Republica de Chile  
S/Escala

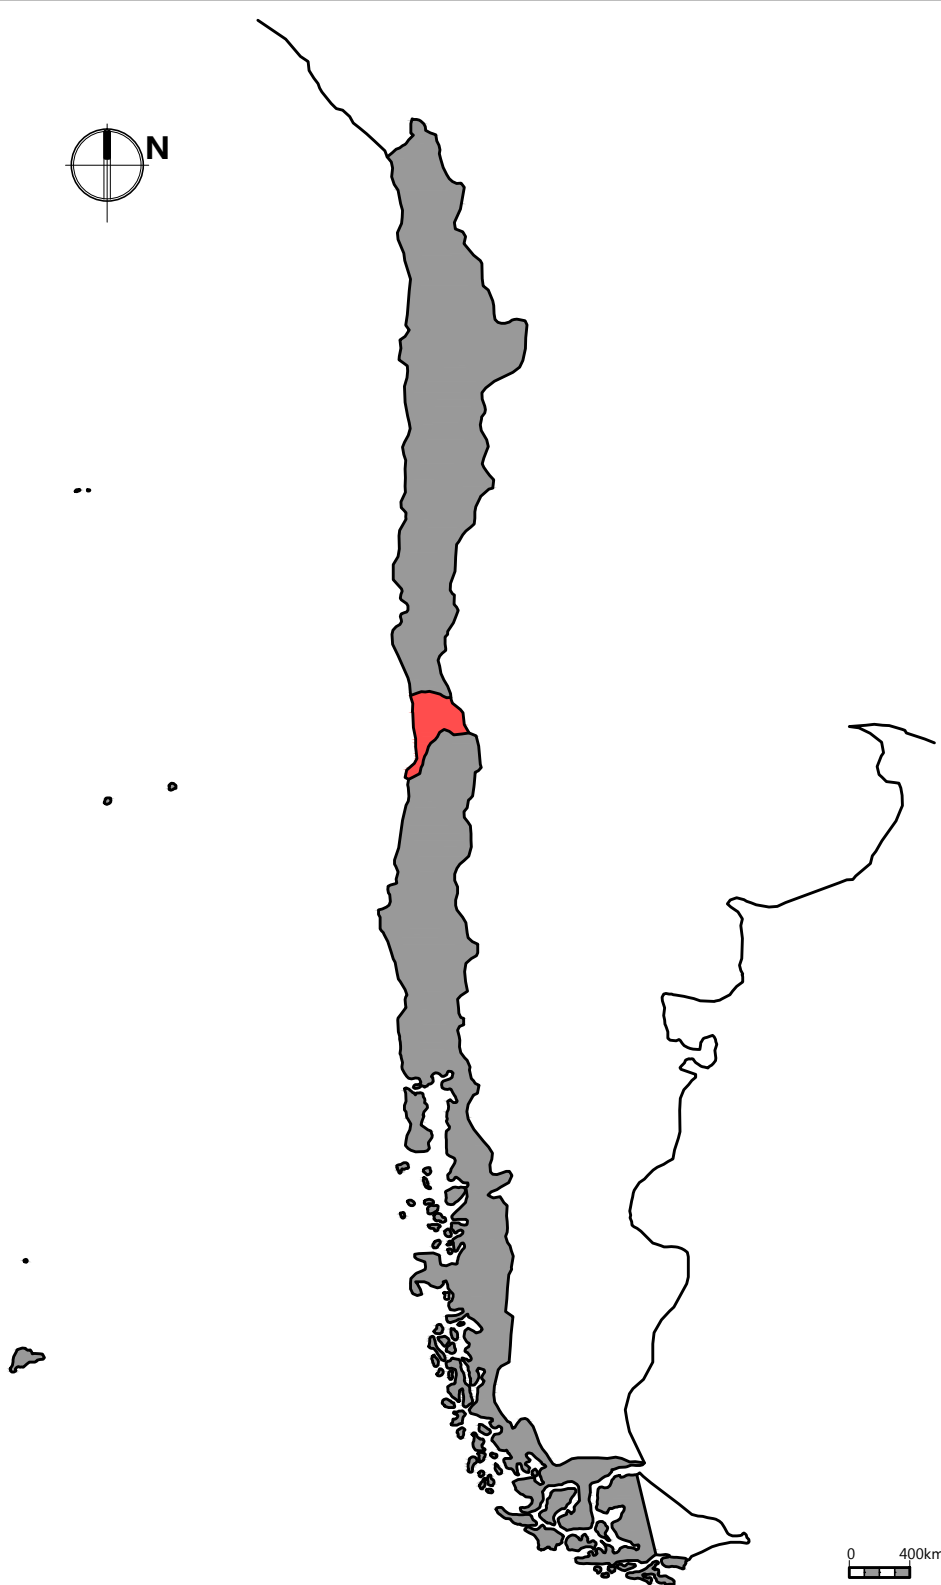


## PLANO DE EMPLAZAMIENTO

Cementerio N° 1 de Valparaíso  
Escala 1:500

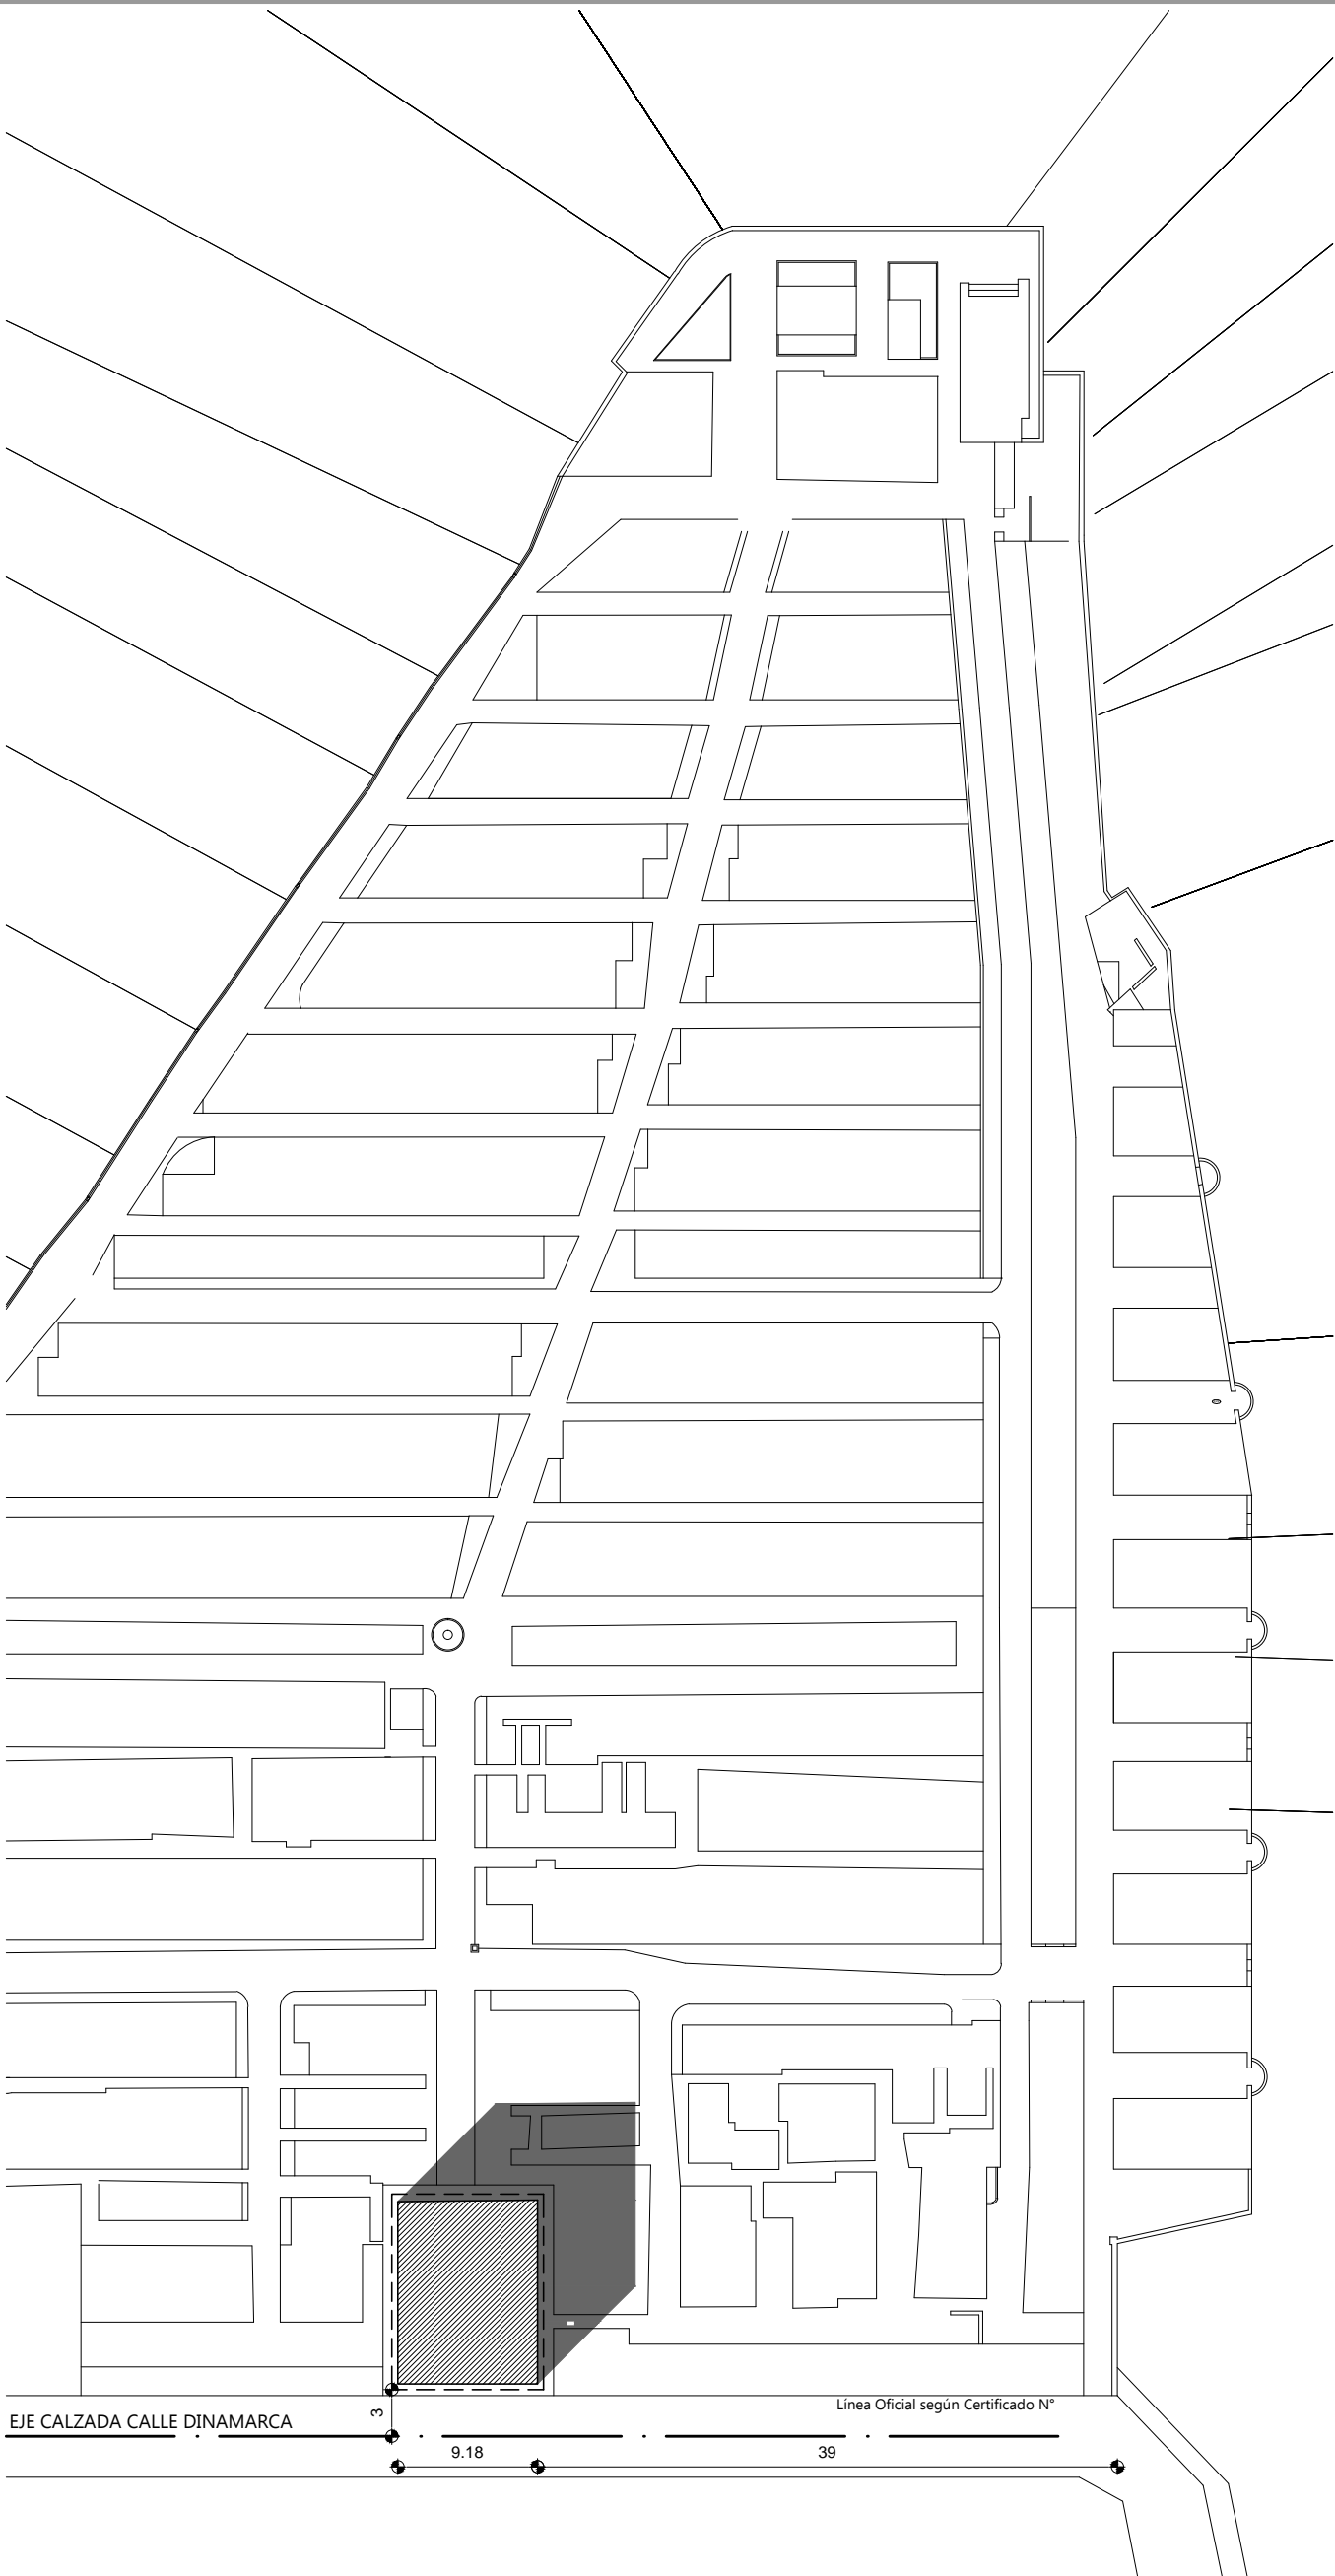



## PLANTA GENERAL DE ARQUITECTURA

Cementerio N° 1 de Valparaíso  
Escala 1:100

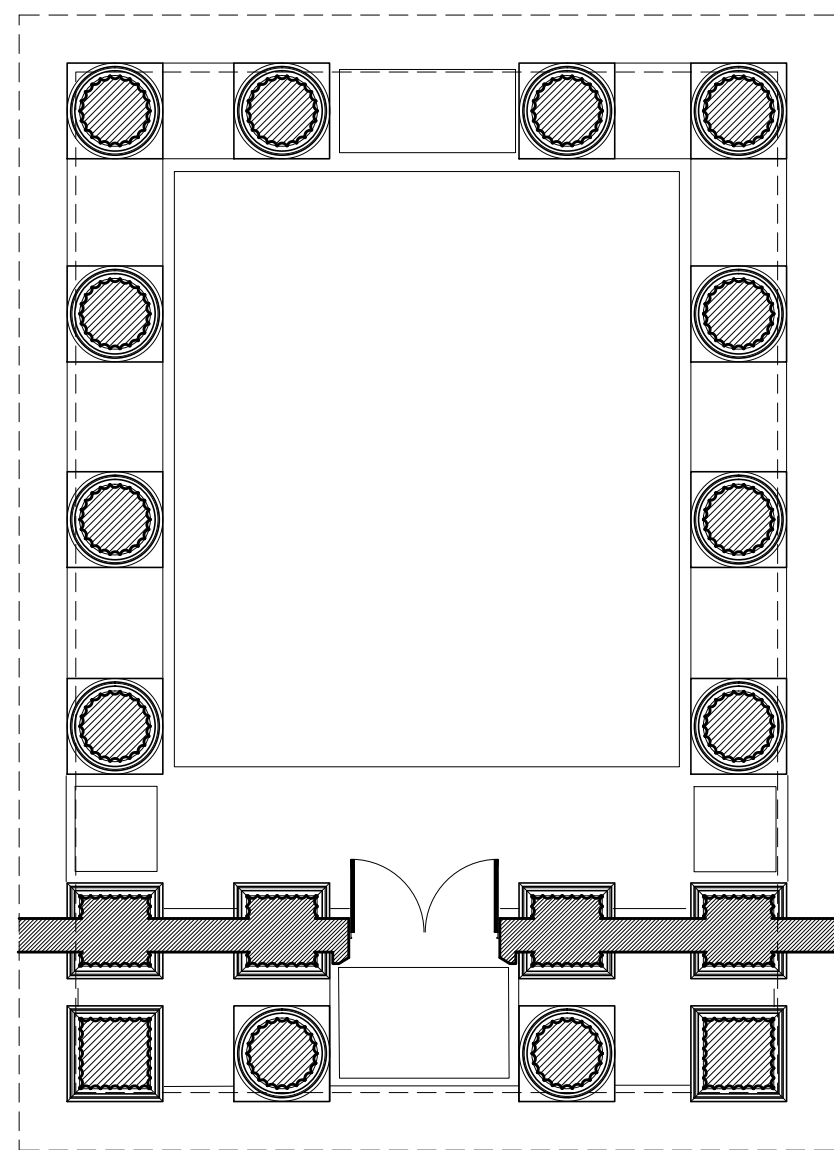


## PLANTA DE CUBIERTA

Cementerio N° 1 de Valparaíso  
Escala 1:100

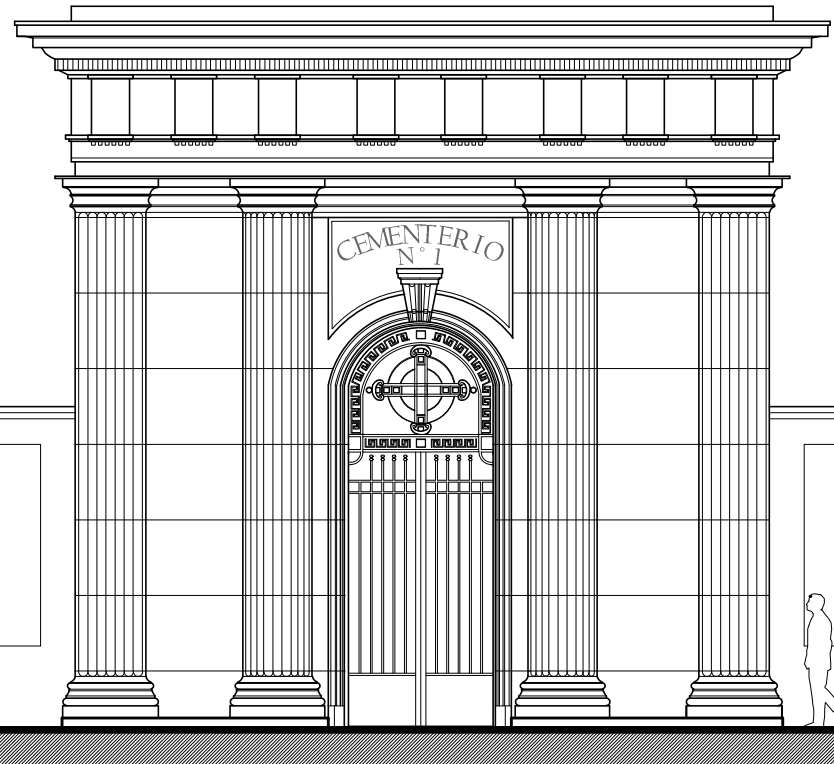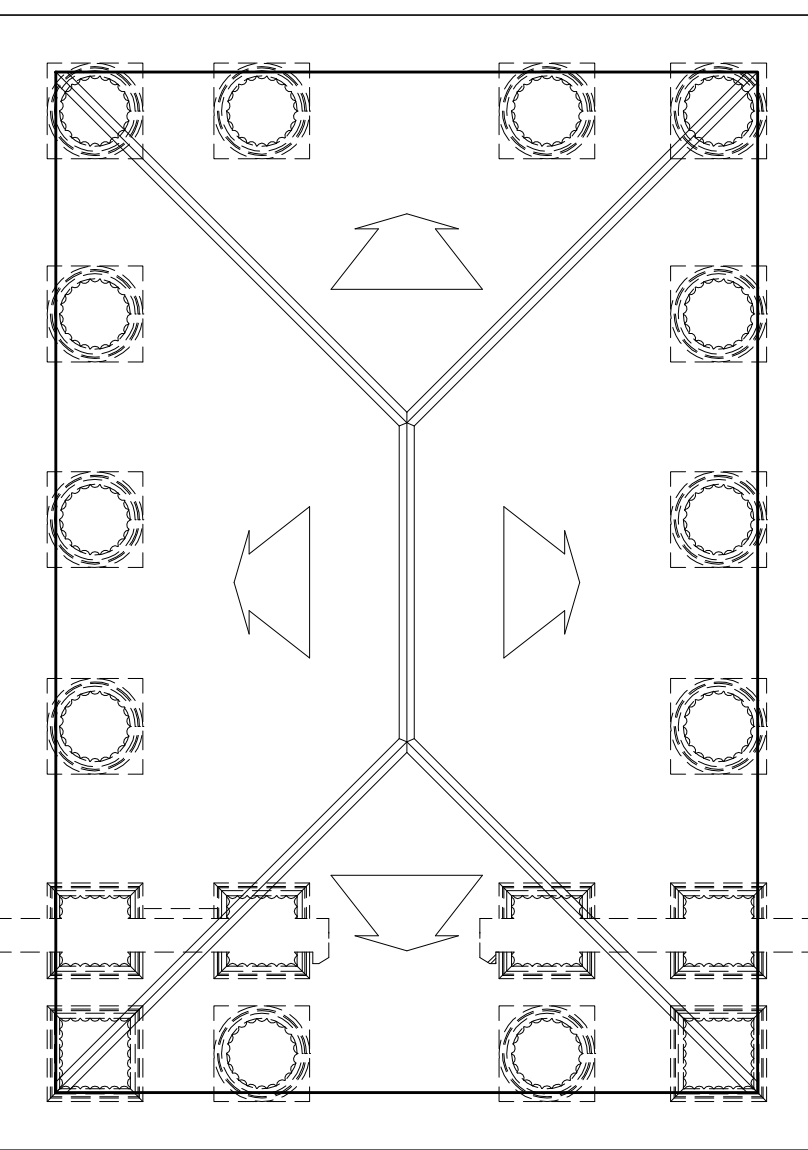

## ELEVACIÓN SUR

Fachada Principal - Cementerio N° 1 de Valparaíso  
Escala 1:100

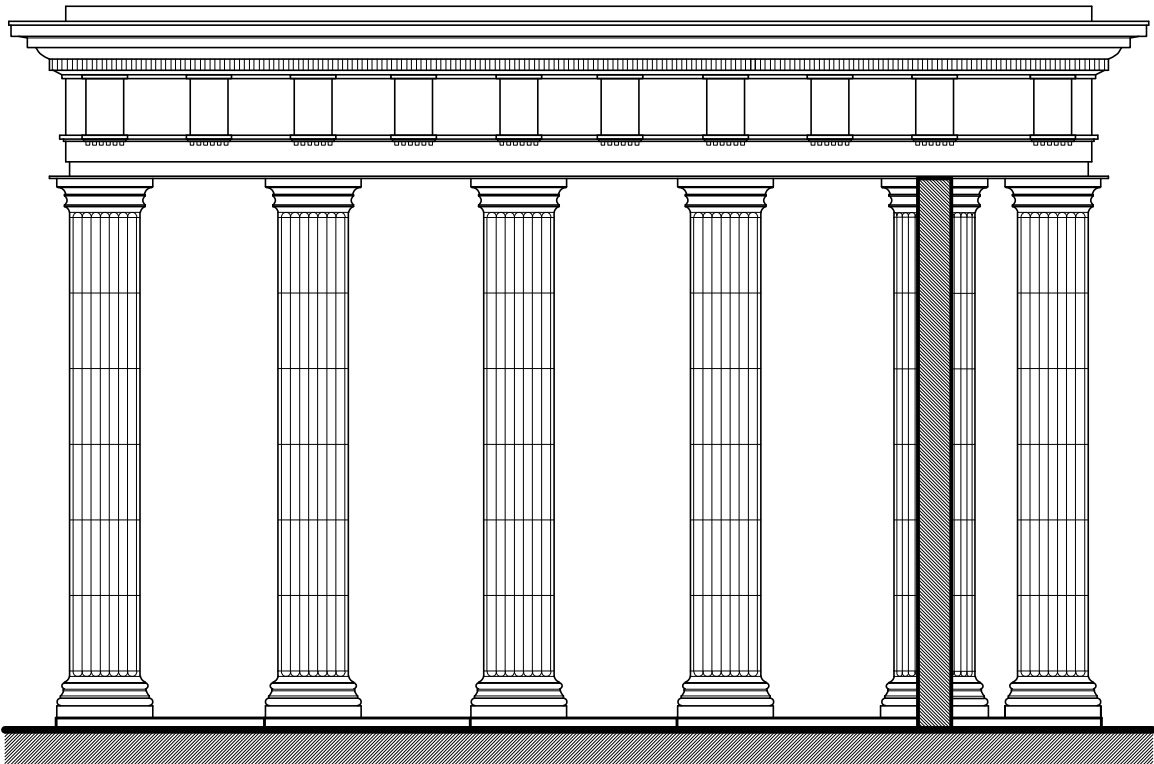

## ELEVACIÓN PONIENTE

Vista Longitudinal - Cementerio N° 1 de Valparaíso  
Escala 1:100

LAMINA CONTEXTO Y ENTORNO					Lámina: N° 01
   <					